


habitatMúsico Chapí

(Valencia)

VIVIENDA

Vivienda tipo N


Planta Baja

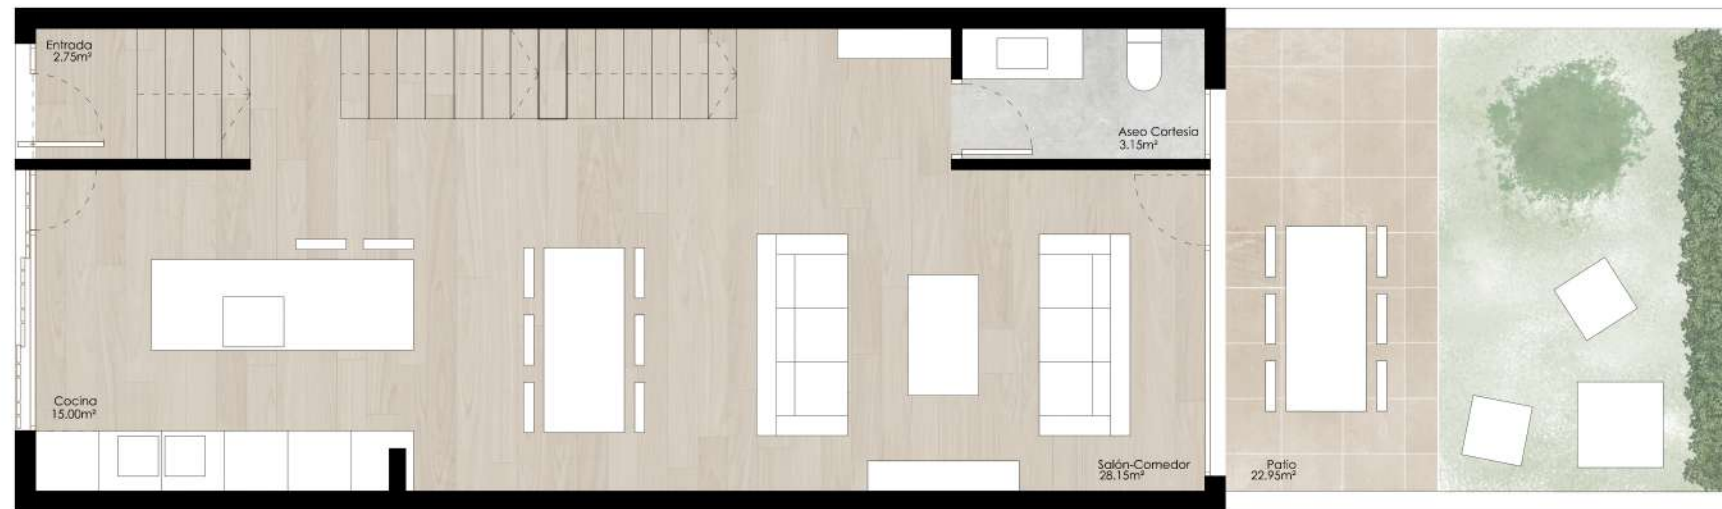

Superficies

Superficie útil vivienda	145.80 m ²
Superficie útil de terraza descubierta	37.10 m ²

Superficie construida vivienda C.E.C. 185.43 m²

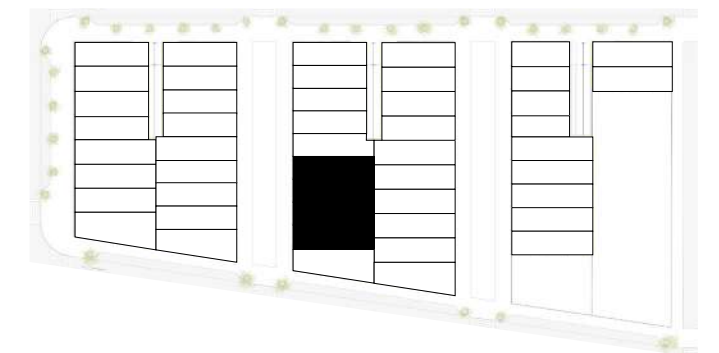


habitatMúsico Chapí

(Valencia)

VIVIENDA

Vivienda tipo N


Planta Primera

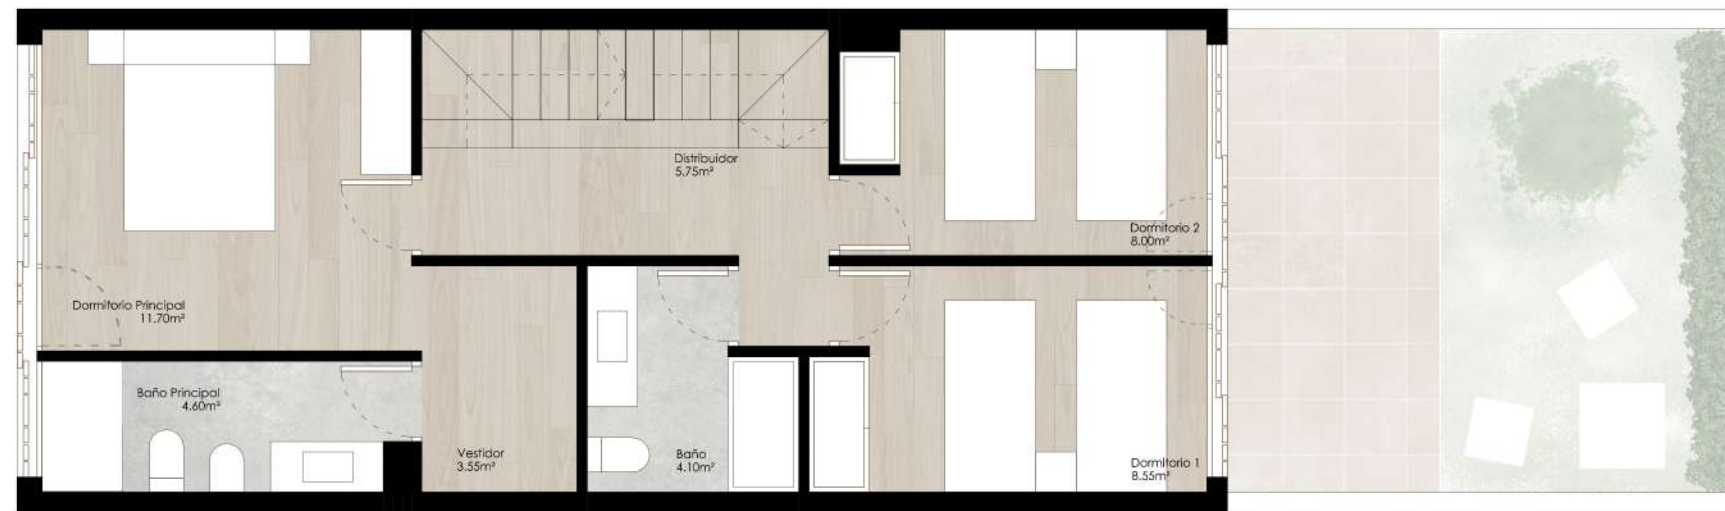

Superficies

Superficie útil vivienda	145.80 m ²
Superficie útil de terraza descubierta	37.10 m ²

Superficie construida vivienda C.E.C. 185.43 m²

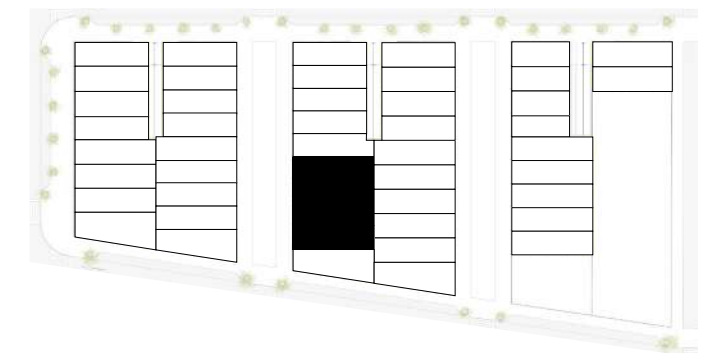

Las superficies y documentación gráfica son orientativas, pudiendo sufrir modificaciones de carácter técnico

habitatMúsico Chapí

(Valencia)


VIVIENDA


Vivienda tipo N

Planta Bajo Cubierta



Superficies	
Superficie útil vivienda	145.80 m ²
Superficie útil de terraza descubierta	37.10 m ²
Superficie construida vivienda C.E.C.	185.43 m ²

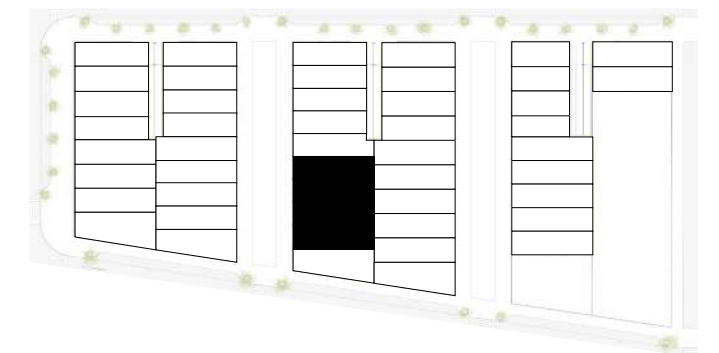

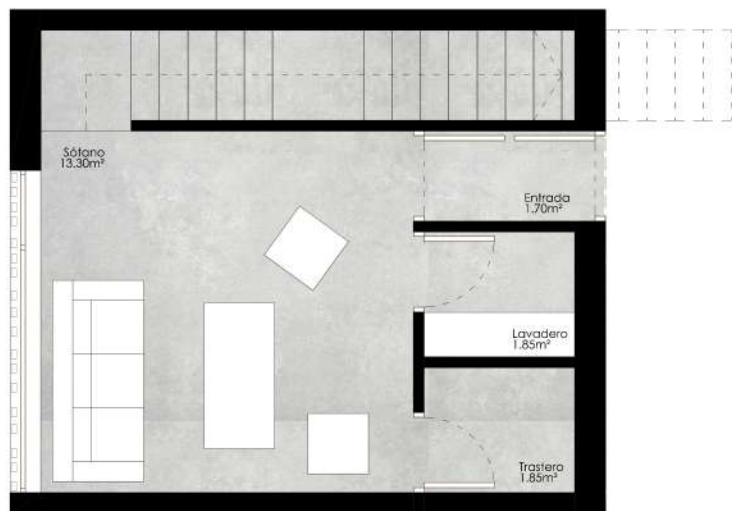

habitatMúsico Chapí

(Valencia)

VIVIENDA

Vivienda tipo N

Planta

Sótano

Superficies

Superficie útil vivienda	145.80 m ²
Superficie útil de terraza descubierta	37.10 m ²

Superficie construida vivienda C.E.C. 185.43 m²

