
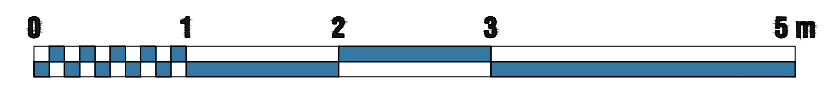
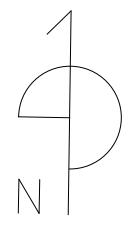
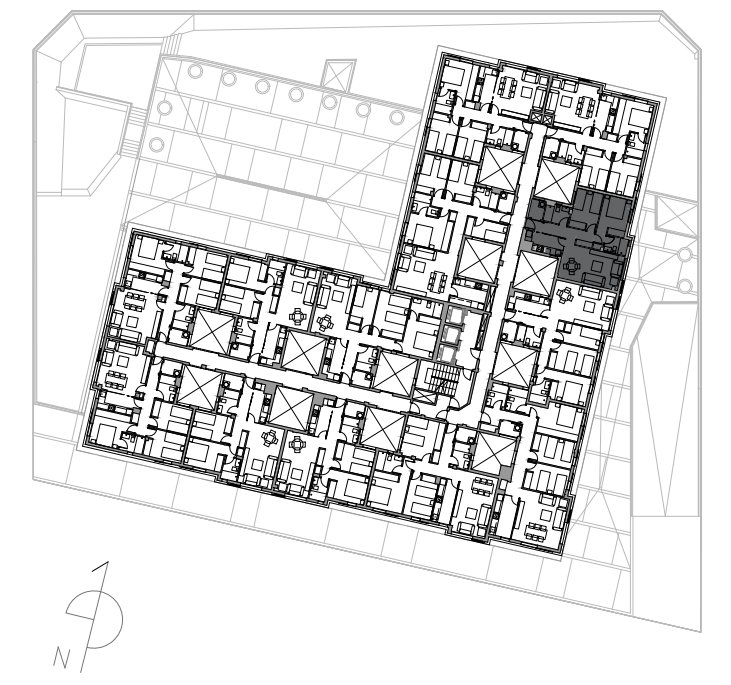


VIVIENDA

Vivienda 204 (2D)

Planta 2ª

Superficies	
Superficie útil vivienda	59.24 m ²
Superficie construida vivienda	68.60 m ²
Superficie construida con zonas comunes	77.50 m ²

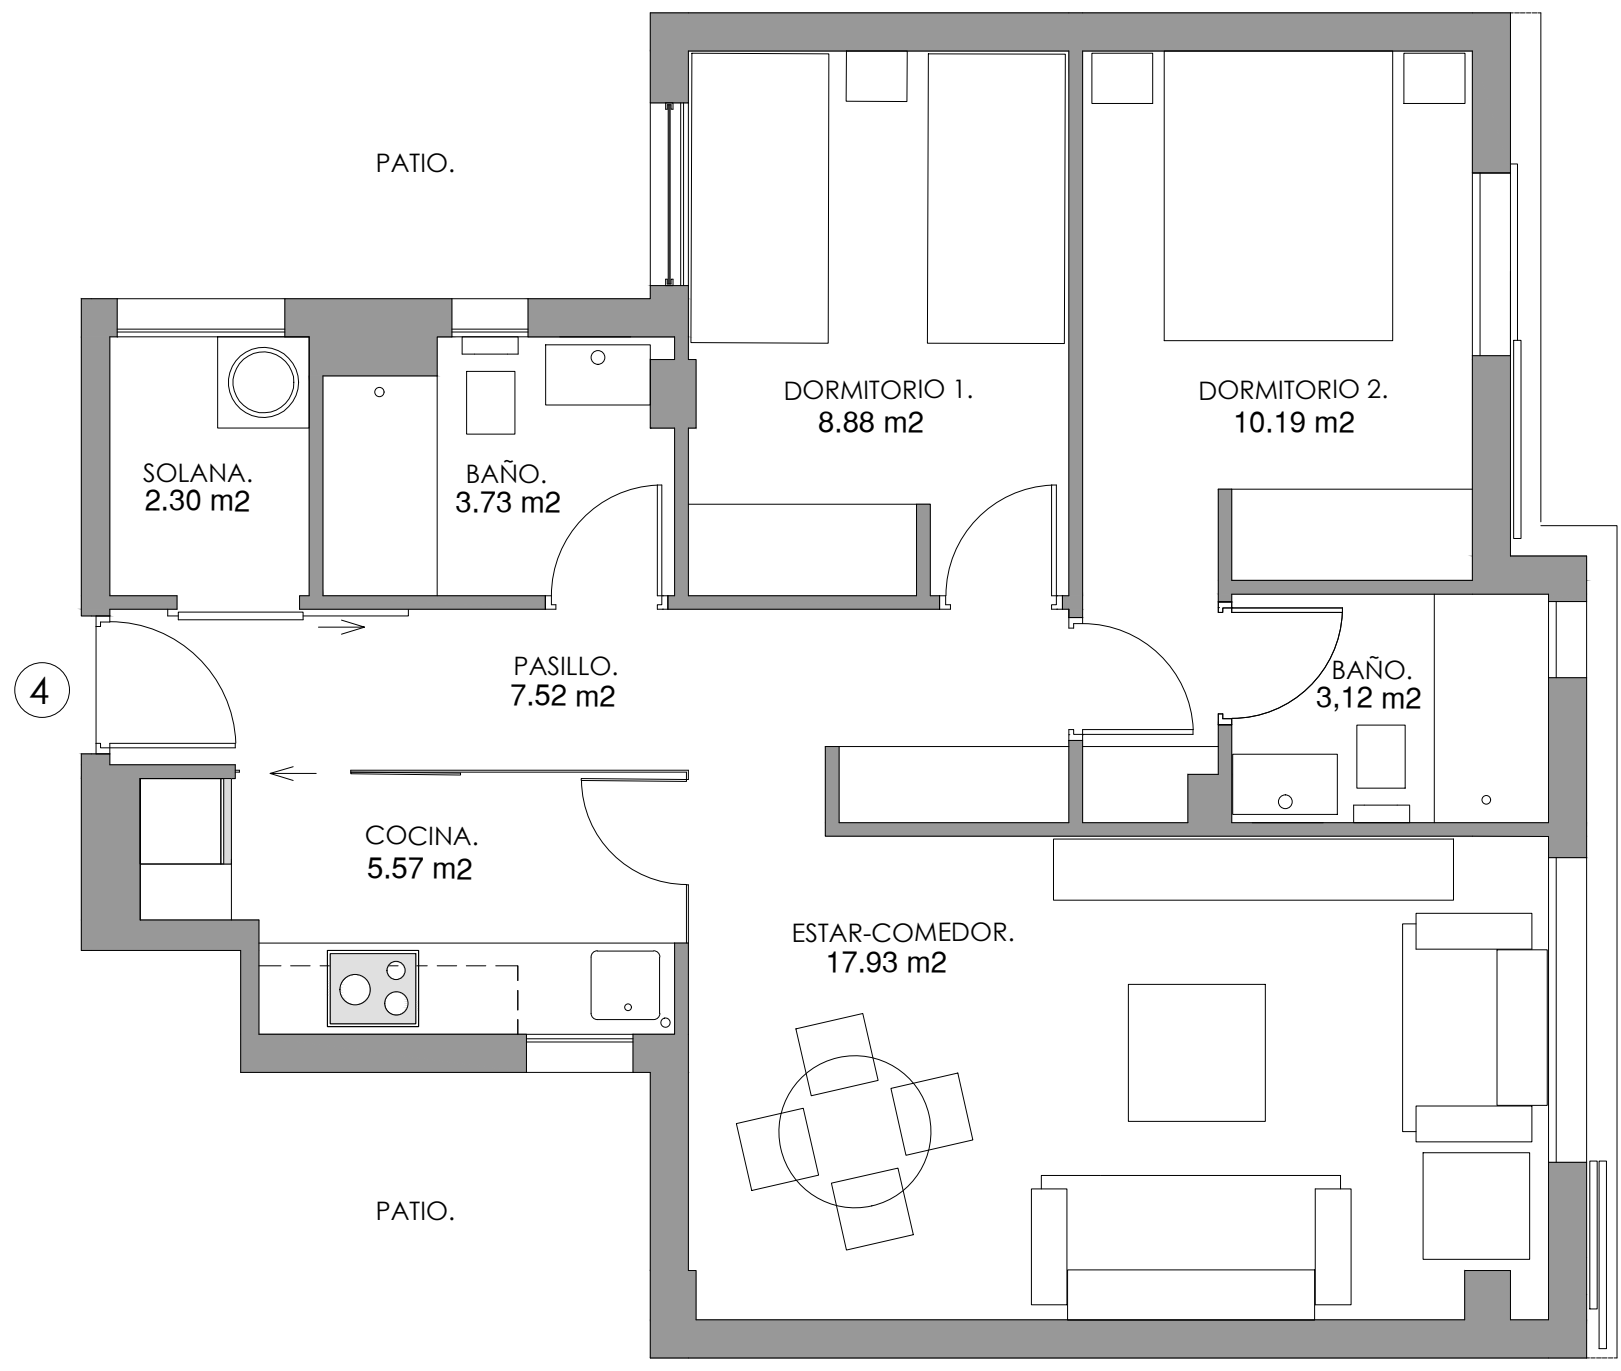

Las superficies y documentación gráfica son orientativas, pudiendo sufrir modificaciones de carácter técnico Edición 2