
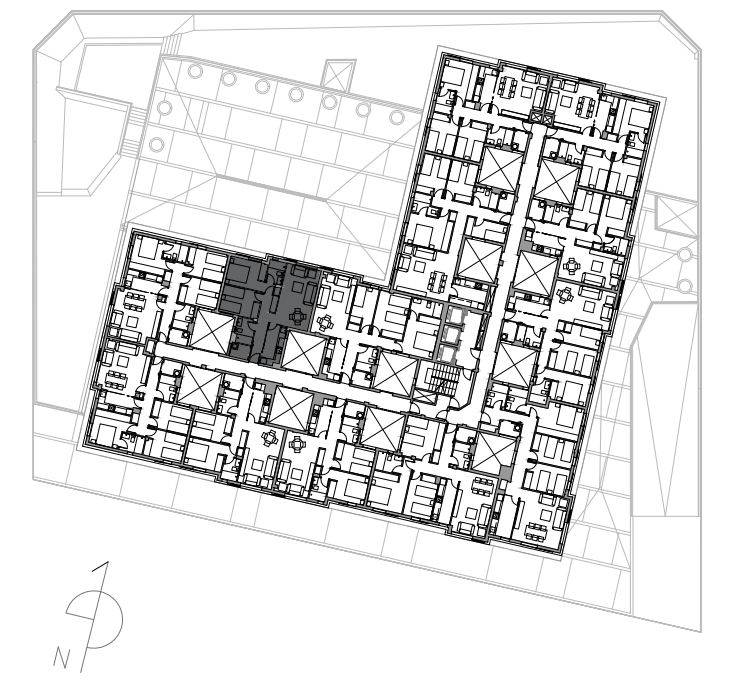


## VIVIENDA

Vivienda 512 (2D)

Planta 5ª

Superficies	
Superficie útil vivienda	59.89 m <sup>2</sup>
Superficie construida vivienda	69.54 m <sup>2</sup>
Superficie construida con zonas comunes	78.54 m <sup>2</sup>

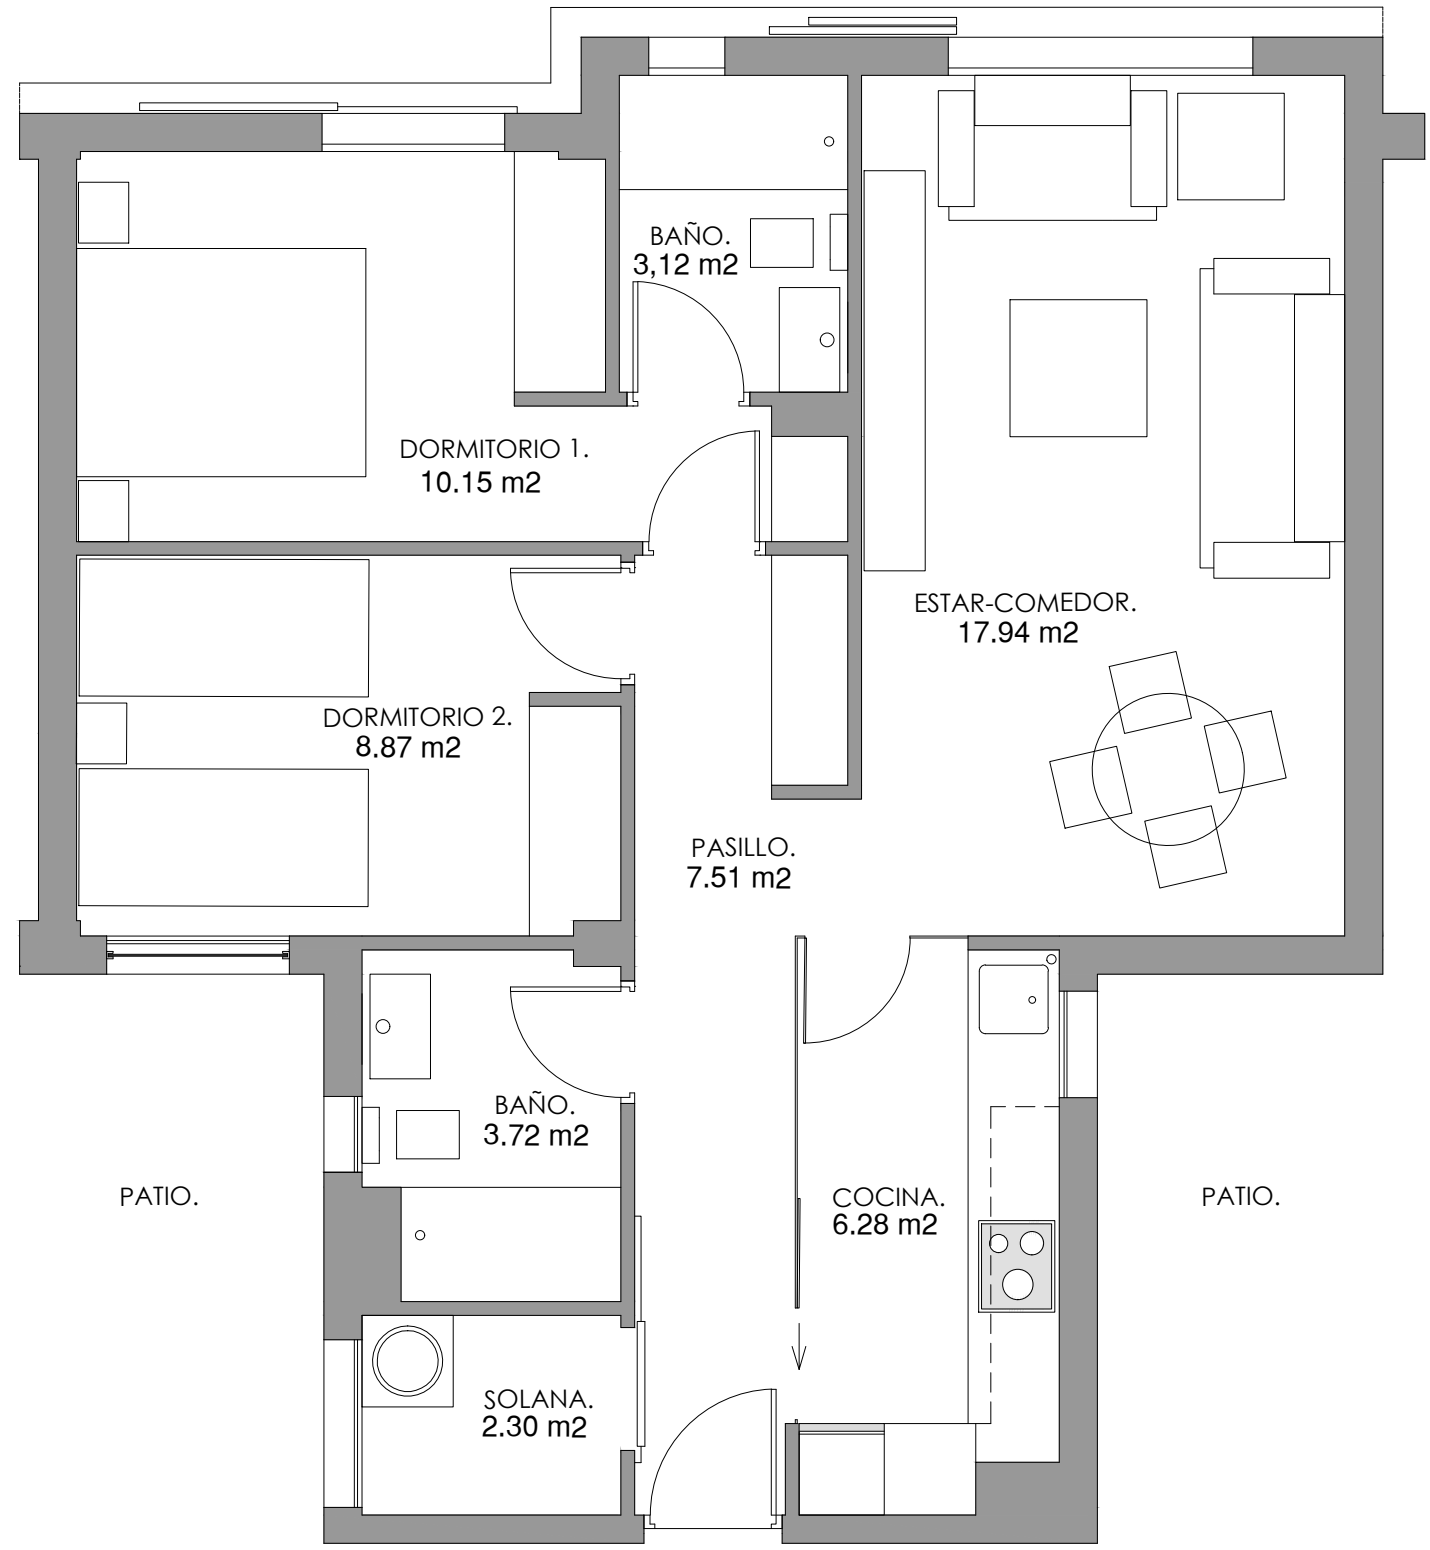

Las superficies y documentación gráfica son orientativas, pudiendo sufrir modificaciones de carácter técnico Edición 2